

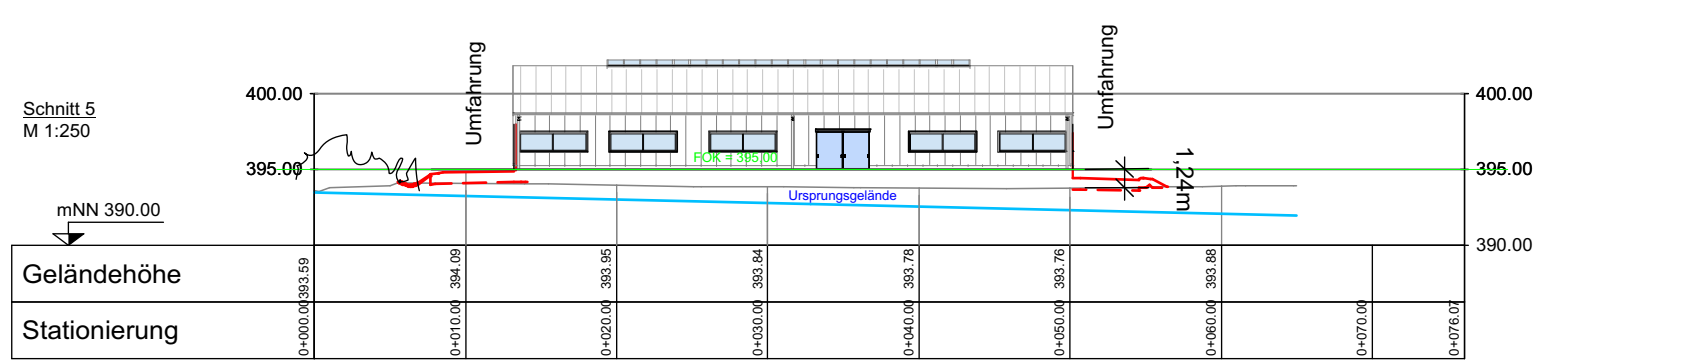
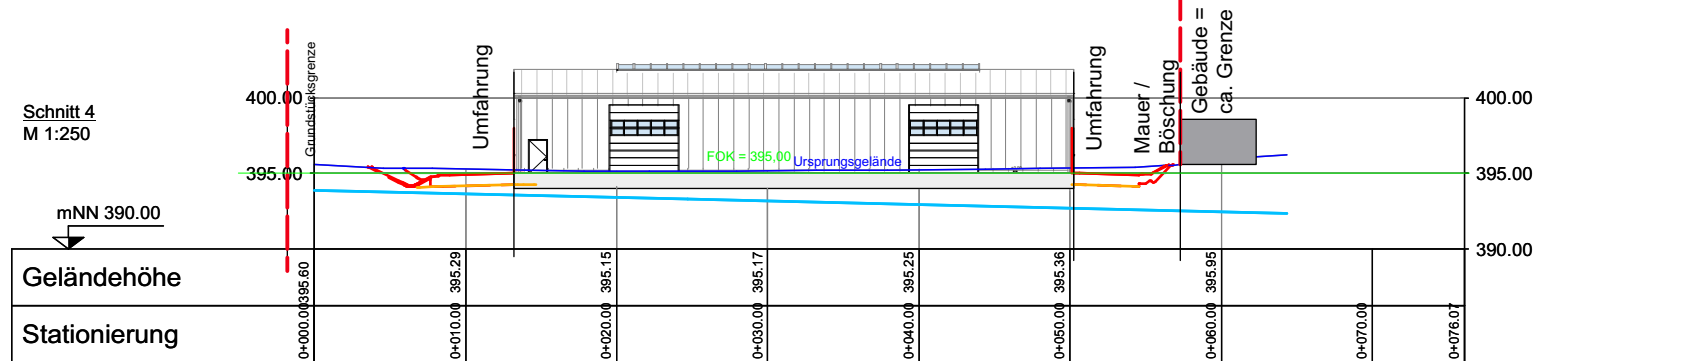
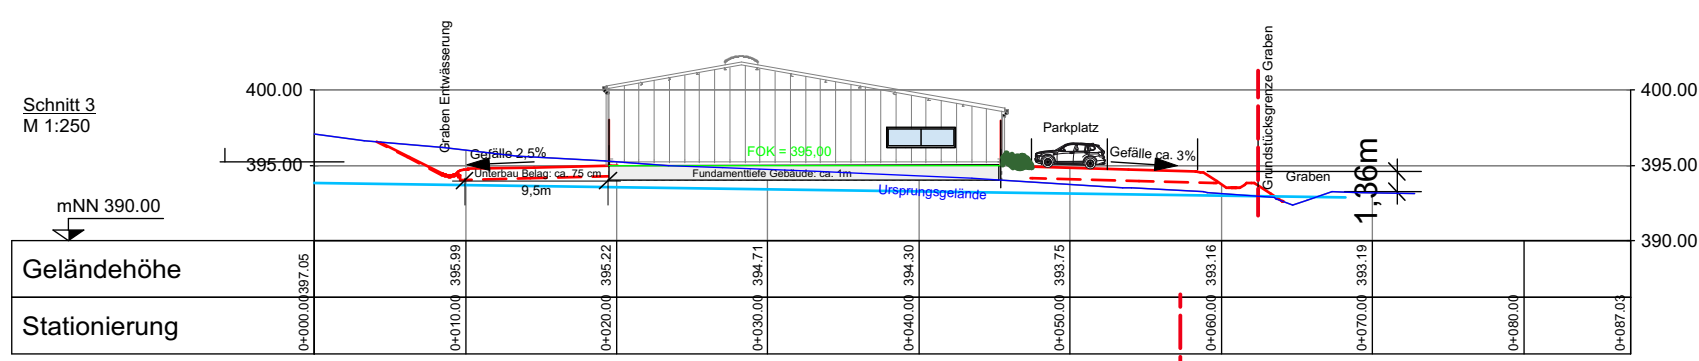
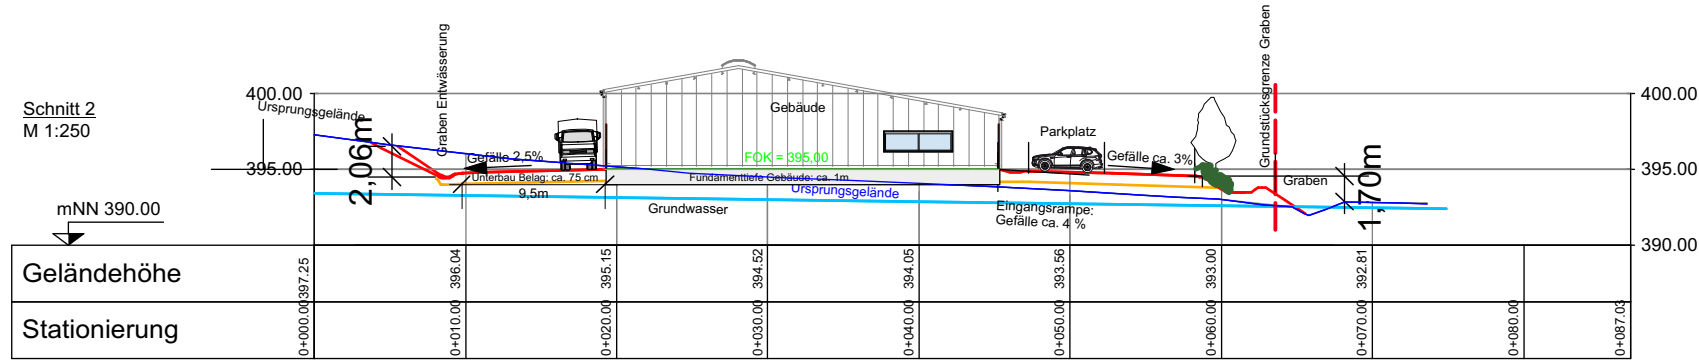


Schemaschnitte M 1:500

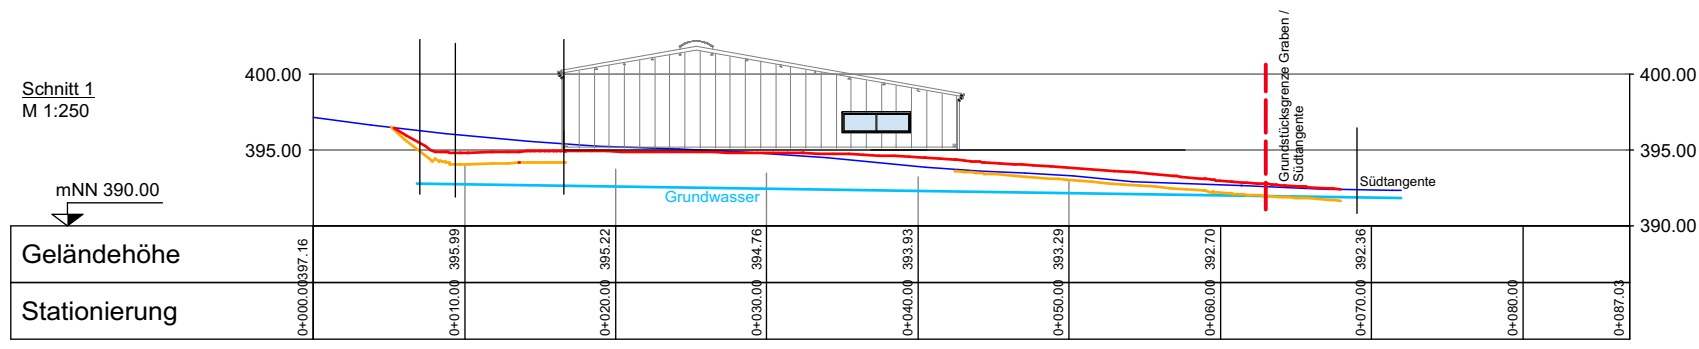

Lageplan M 1:1.000

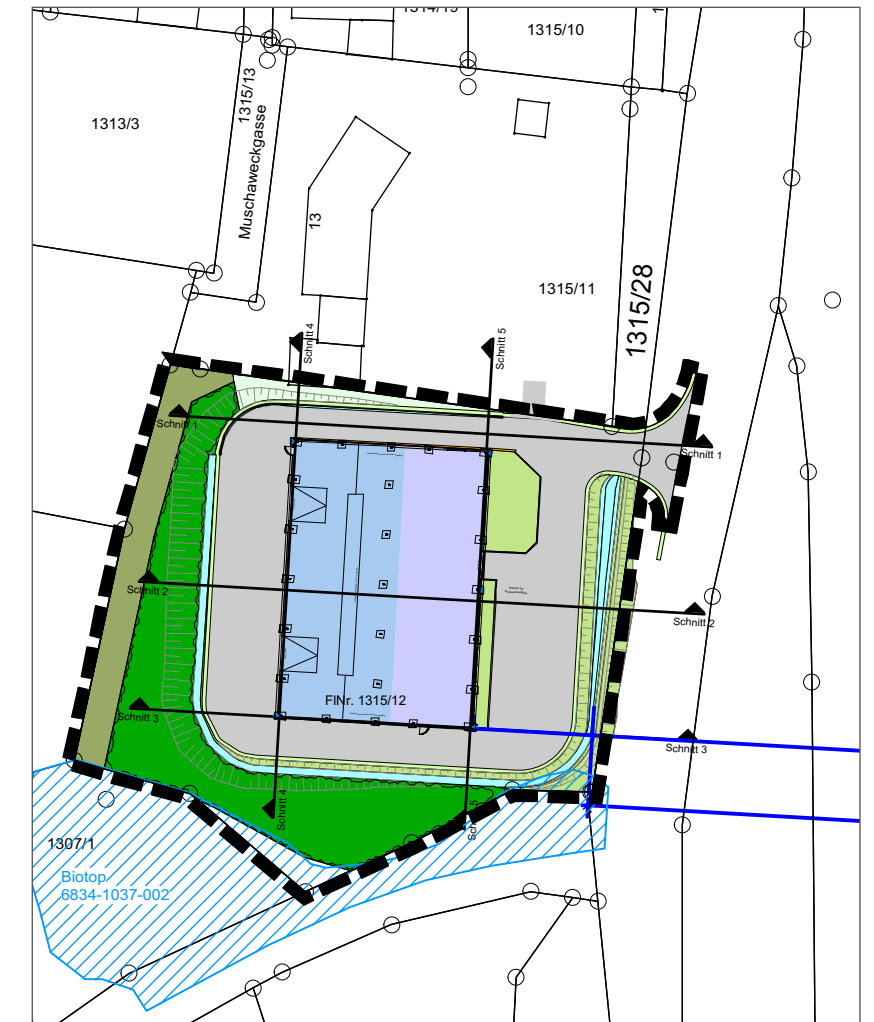

PROJEKT | VORHABEN
Vorhabenbezogener Bebauungs- und Grünordnungsplan
"Am Kellersbichl"

PLANUNGSTRÄGER
Stadt Berching
Pettenkoferplatz 12
92334 Berching

PLANINHALT
Schemaschnitte

PROJEKTNUMMER	228	PLANNUMMER	228.4	N
MASSTAB	1 : 500	BEARBEITUNG	Bo	
DATUM	24.07.2018			

PLANUNG | ENTWURFSVERFASSER
LICHTGRÜN LANDSCHAFTSARCHITEKTUR
Kavalleriestraße 9 | 93053 Regensburg
Tel. 0941-565870 | Fax 0941-565871
post@lichtgruen.com | www.lichtgruen.com

Ruth Fehrmann
Dipl.Ing. (FH) Landschaftsarchitektin